


Vzorové uložení  
Asfalt, třída zatížení A 15 - E 600

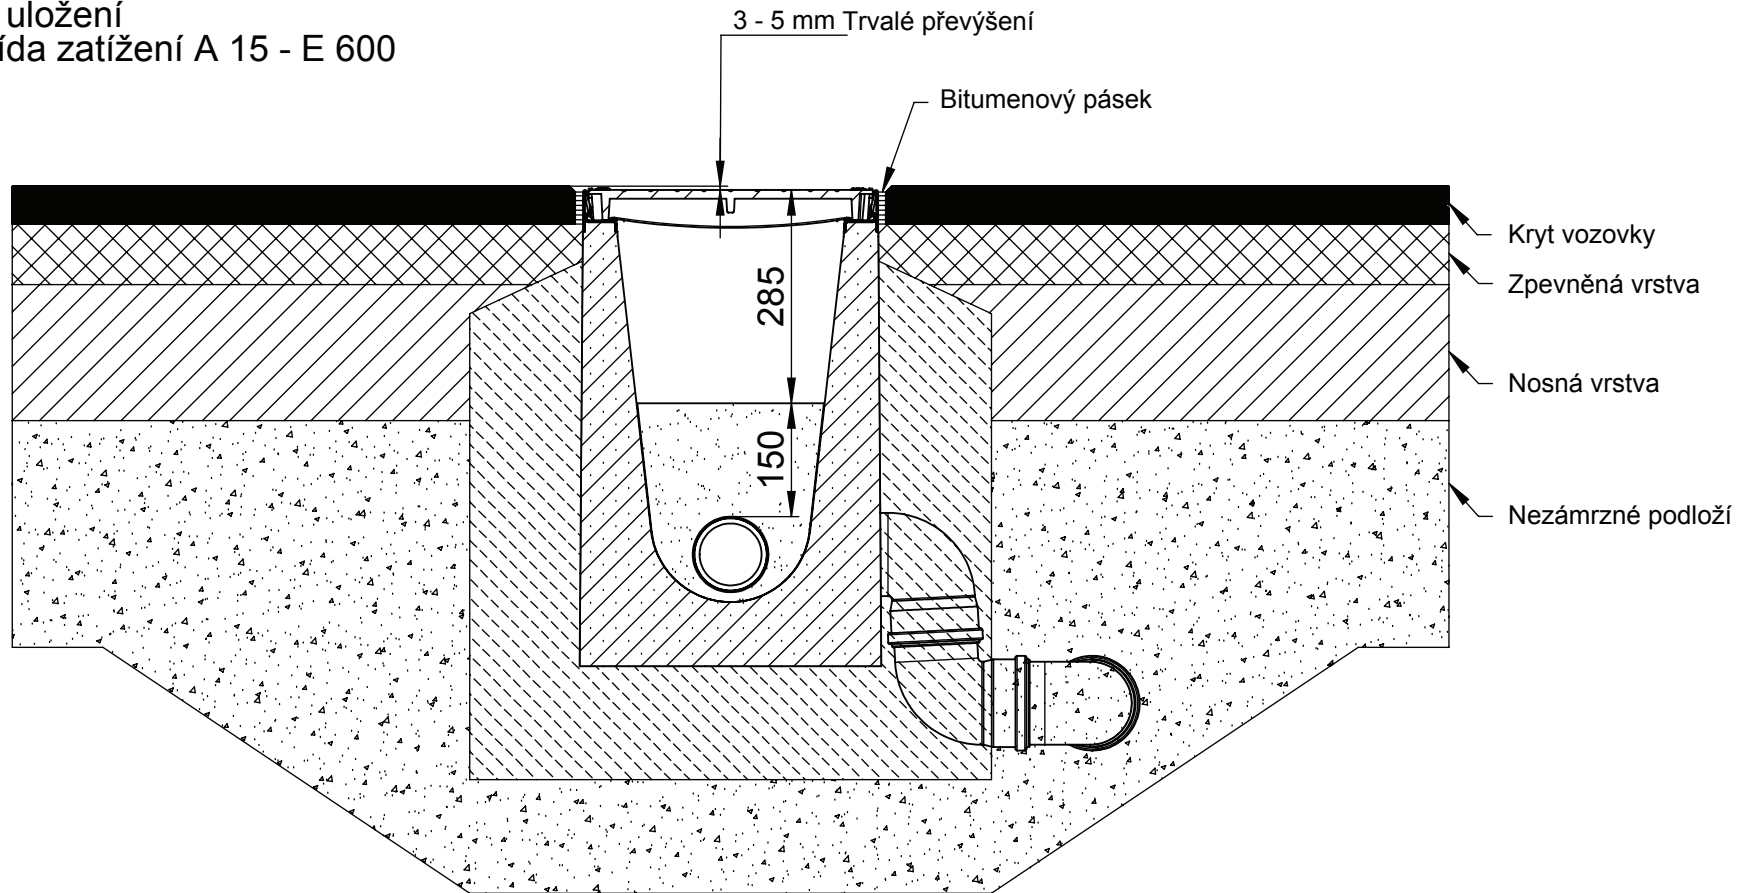

Stavební příklady / doporučení jsou v souladu s technickým pokrokem aktualizovány. Aktualizací pozbývají starší verze platnosti. Platnost aktuální verze si prosím ověřte na [www.hauraton.com](http://www.hauraton.com)  
V případě uložení v nadzemních konstrukcích je nutno utěsnit spáru podél hrany žlabu

\*\* Nedoporučuje se použití na frekventovaných rychlostních komunikacích pro motorová vozidla

Platí pro tyto systémy:

DRAINFIX CLEAN 300

DRAINFIX CLEAN 400

Datum: 11.10.2012

Platí naše všeobecná  
stavební doporučení

Format DIN A4

měřítko 1:10

92\_0000031792 Einbaubeispiel www

Třídy zatížení dle EN 1433 / DIN 19580

Kostecká 908  
196 00 Praha 9  
Česká republika

Tel. +420 266 312 797-8  
Fax +420 266 310 557  
[hauraton@hauraton.cz](mailto:hauraton@hauraton.cz)

DRF-CLEAN-FF-S-300 Typ 01H Rinnenunterteil 1m mit eingegossenem Muffenrohr DN 100 rechts