


Vzorové uložení

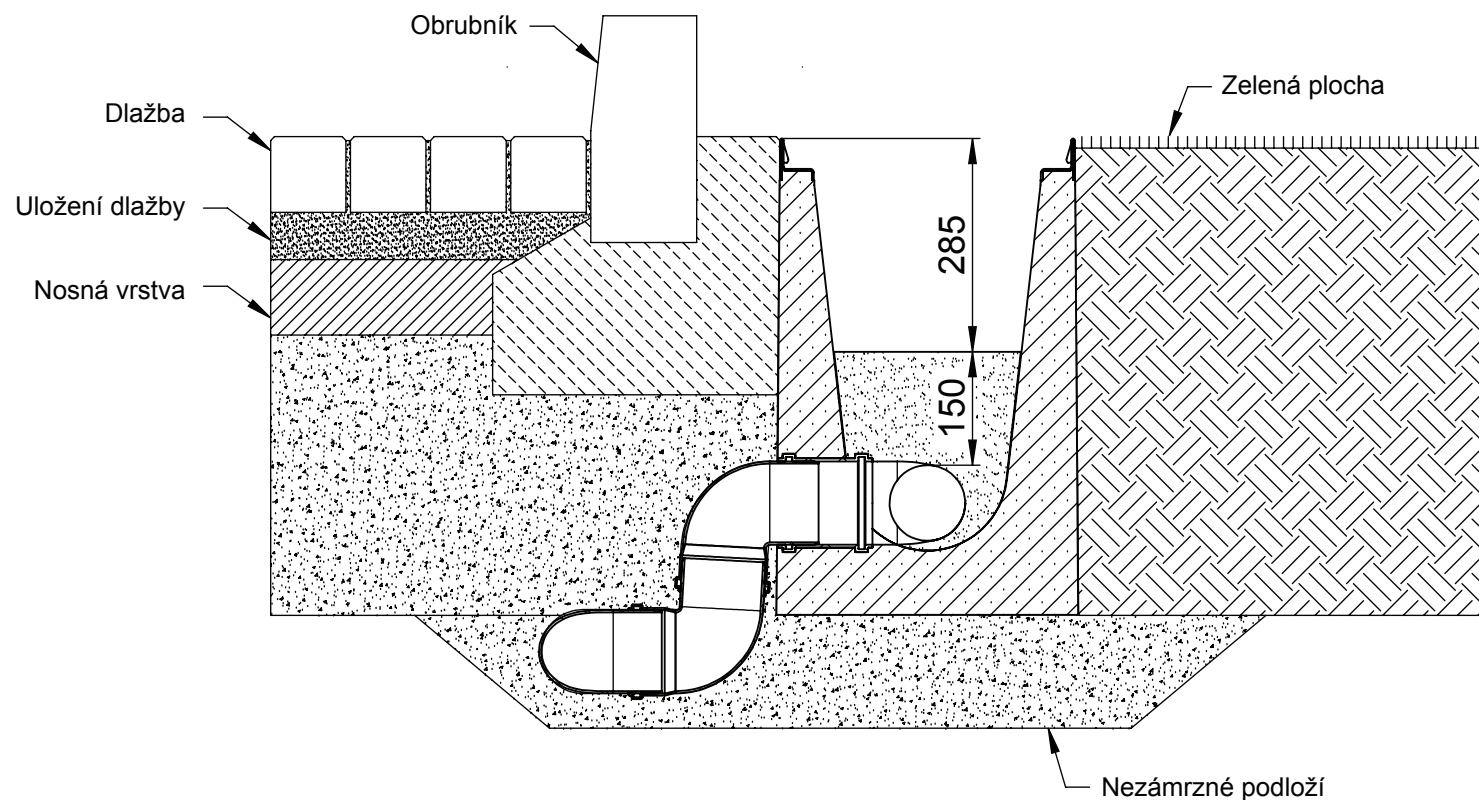

Stavební příklady / doporučení jsou v souladu s technickým pokrokem aktualizovány. Aktualizací pozbývají starší verze platnosti. Platnost aktuální verze si prosím ověřte na www.hauraton.com
 V případě uložení v nadzemních konstrukcích je nutno utěsnit spáru podél hrany žlabu

** Nedoporučuje se použití na frekventovaných rychlostních komunikacích pro motorová vozidla

Platí pro tyto systémy:

DRAINFIX CLEAN 300
 DRAINFIX CLEAN 400

Datum: 11.10.2012

Platí naše všeobecná
 stavební doporučení

Format DIN A4

měřítko 1:10

92_0000040074 Einbaubeispiel www

Třídy zatížení dle EN 1433 / DIN 19580

DRF-CLEAN-FF-S-300 Typ 01H Einbaubeispiel unbefahrene Fläche

 **hauraton**

Kostecká 908
 196 00 Praha 9
 Česká republika

Tel. +420 266 312 797-8
 Fax +420 266 310 557
hauraton@hauraton.cz